


SITUACE 1:250

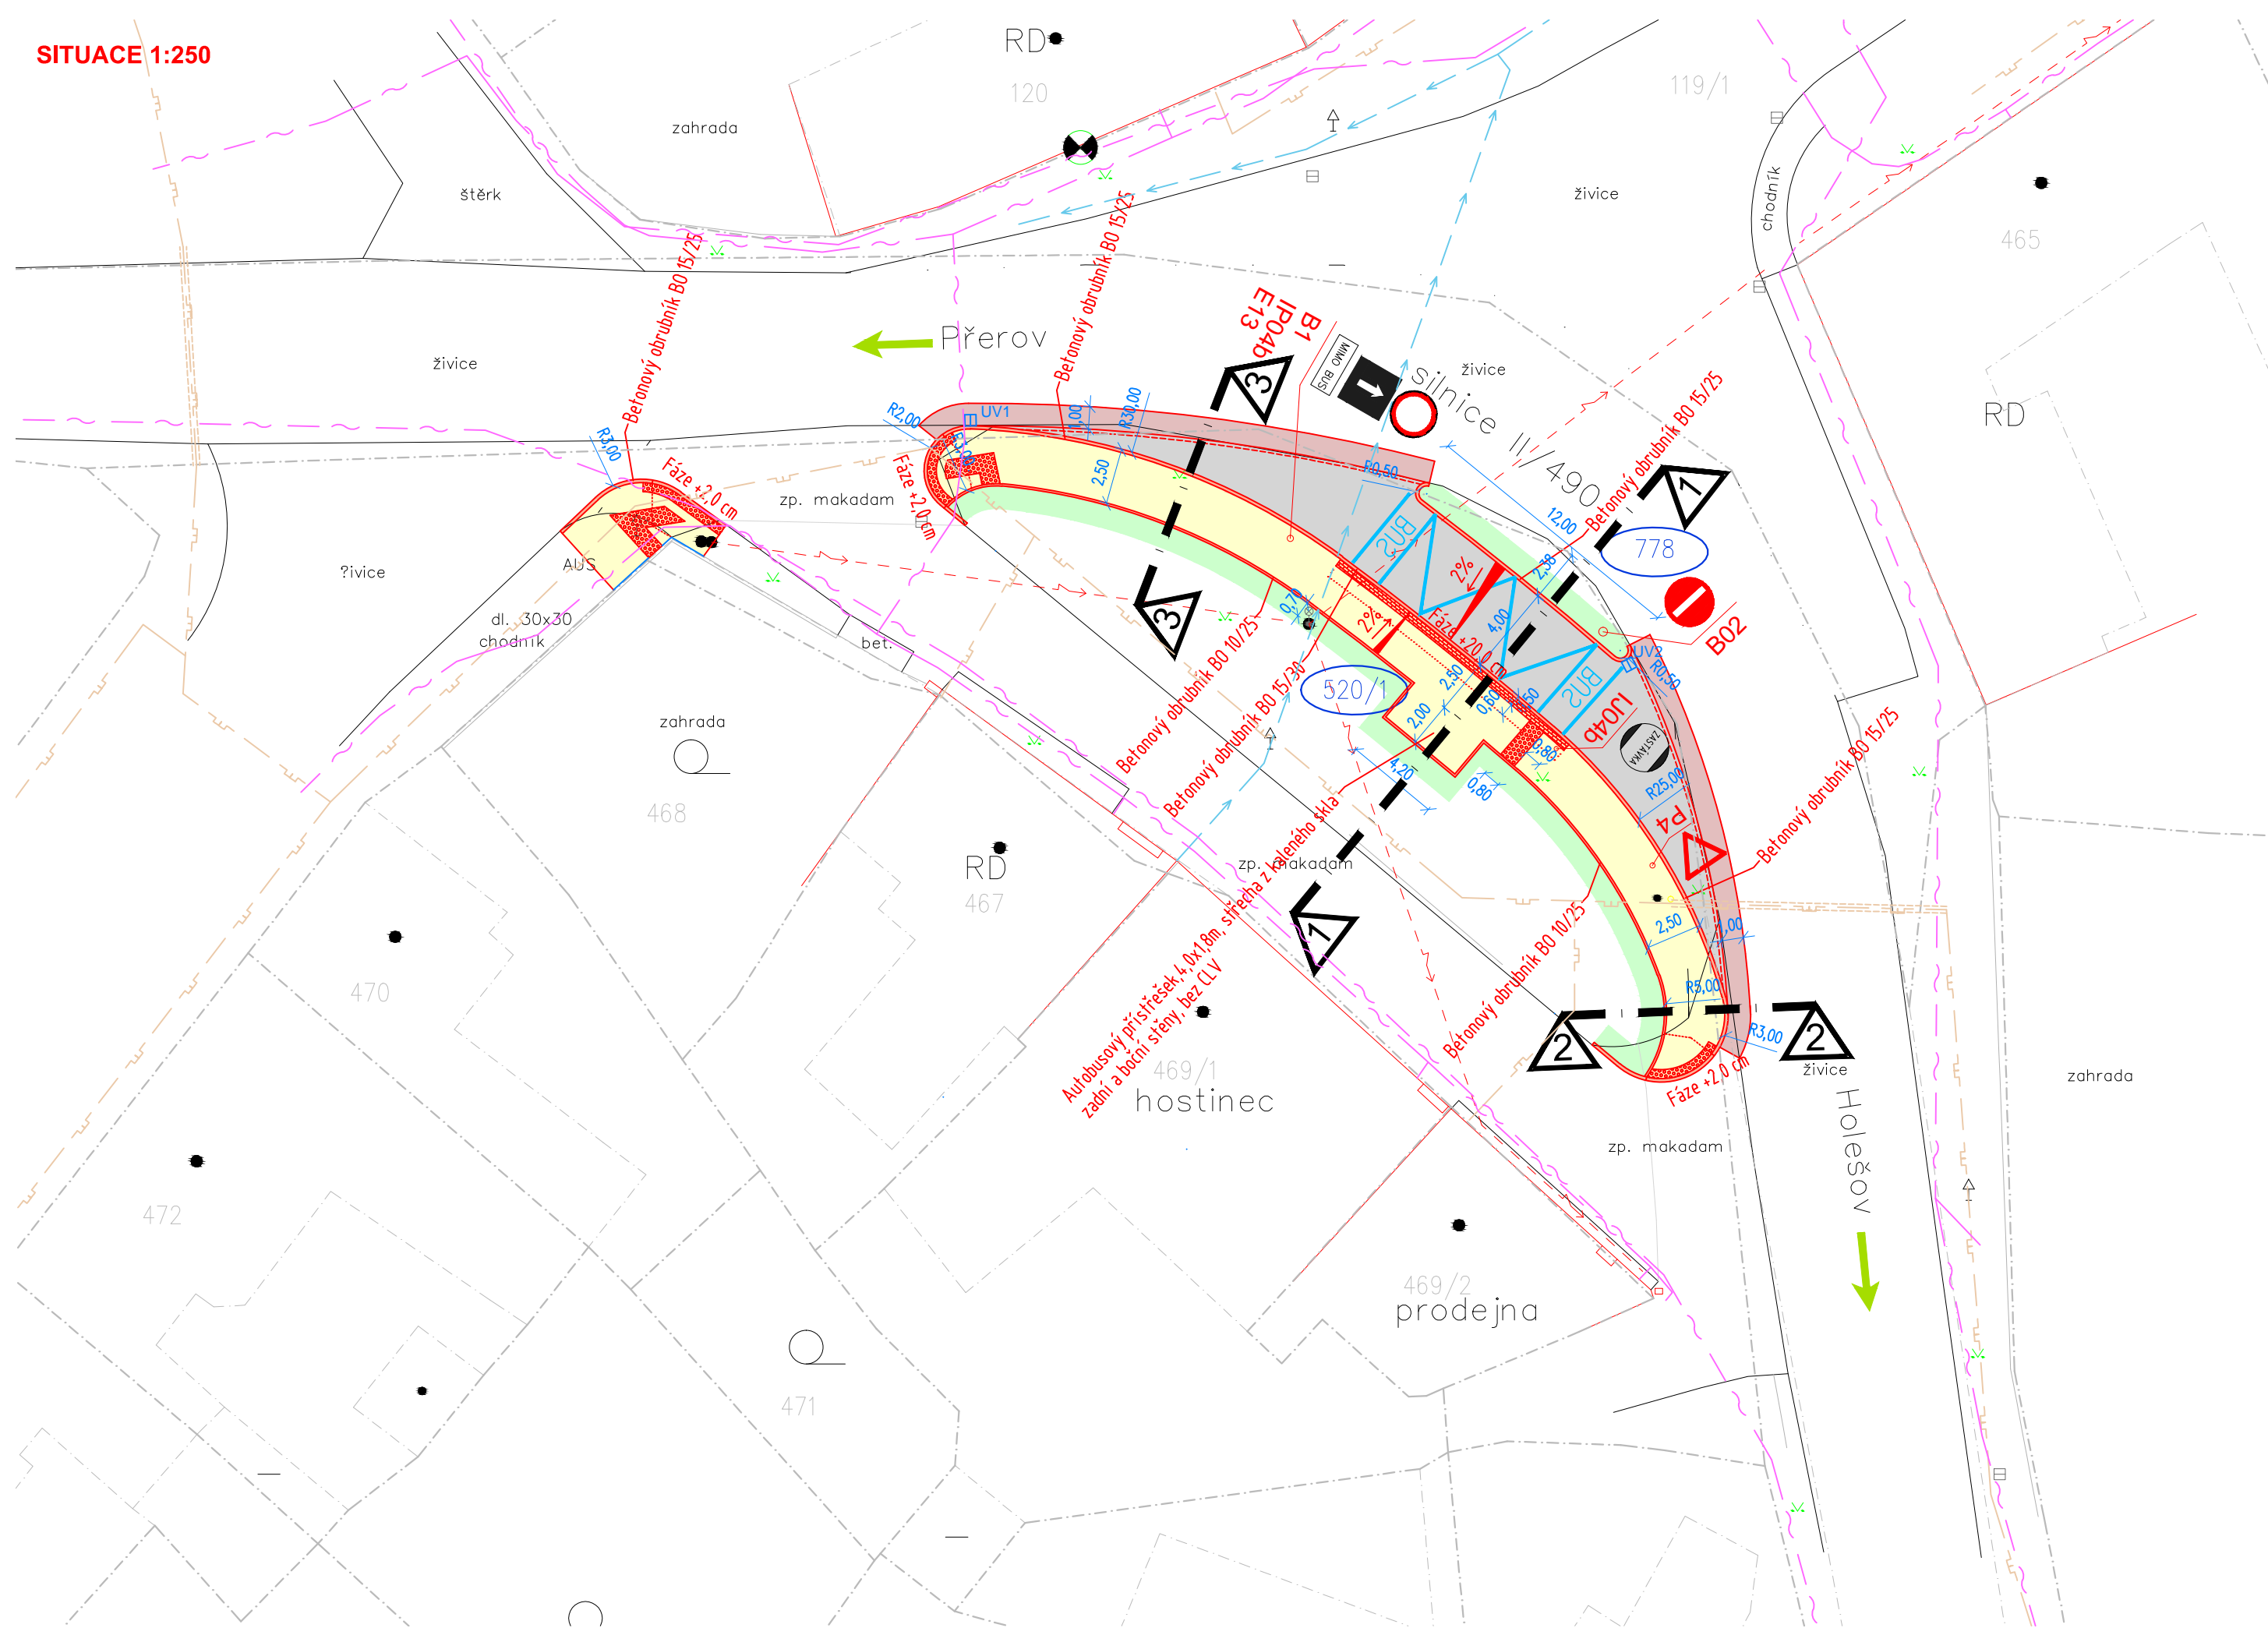

**LEGENDA INŽENÝRSKÝCH SÍTÍ:**

- |      |       |                       |
|------|-------|-----------------------|
| stav | návrh |                       |
|      |       | KANALIZACE            |
|      |       | VODOVOD               |
|      |       | STL PLYNOVOD          |
|      |       | DISTRIB. ROZVOD VN    |
|      |       | DISTRIB. ROZVOD NN    |
|      |       | SDĚLOVACÍ KABELY      |
|      |       | HRANICE PARCEL-DLE KN |


**LEGENDA OBJEKTŮ:**

- |      |       |                                    |
|------|-------|------------------------------------|
| stav | návrh |                                    |
| 1    |       | RODINNÉ DOMY                       |
|      |       | OZNAČENÍ DOTČENÝCH POZEMKŮ STAVBOU |

**LEGENDA PLOCH:**

- |      |       |   |
|------|-------|---|
| stav | návrh |   |
|      |       | CHODNÍK   |
|      |       | ZASTÁVKOVÝ ZÁLIV Z ŽULOVÝCH KOSTEK              |
|      |       | ZATRAVNĚNÁ PLOCHA-dotčená staveb. pracemi       |
|      |       | VOZOVKA-PŘEFŘEZOVÁNÍ                            |
|      |       | SIGNÁLNÍ PÁS-HMATOVÁ DLAŽBA                     |
|      |       | KONTRASTNÍ PÁS-ČERVENÁ DLAŽBA                   |
|      |       | BETONOVÝ OBRUBNÍK BO 15/15, BO 15/25 A BO 15/30 |
|      |       | BETONOVÝ OBRUBNÍK BO 10/25                      |
|      |       | BETONOVÝ OBRUBNÍK NALEŽATO BO 25/15             |

SOUŘADNICOVÝ SYSTÉM: JTSK  
 VÝŠKOVÝ SYSTÉM: balt p.v.  
 POLOHA STÁVAJÍCÍCH INŽENÝRSKÝCH SÍTÍ JE INFORMATIVNÍ

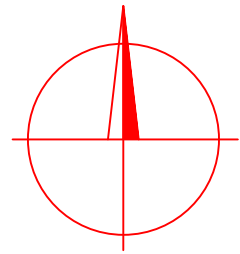

VYPRACOVAL:	ZODP.PROJEKT.	KRESLIL:	VED.PROJEKCE	NELL PROJEKT s. r. o. Plesníkova 5559 760 05 Zlín	
Ing. Karel Kuchař	Ing. Karel Kuchař	Ing. Karel Kuchař	Ing. Karel Kuchař		
KRAJ: OLOMOUCKÝ		KAT.Ú. : STARÁ VES U PŘEROVA		FORMÁT	3xA4
STAVEBNÍK: OBEC STARÁ VES				DATUM	1/2011
AKCE:				STUPEŇ	DOKUMENTACE PRO STAVEBNÍ POVOLENÍ
VÝSTAVBA AUTOBUSOVÉ ZASTÁVKY V OBCI STARÁ VES				ZAKÁZK. ČÍSLO	1/2011
OBSAH:				MĚŘÍTKO:	ČÍSLO VÝKRESU
SITUACE				1:250	C.2.